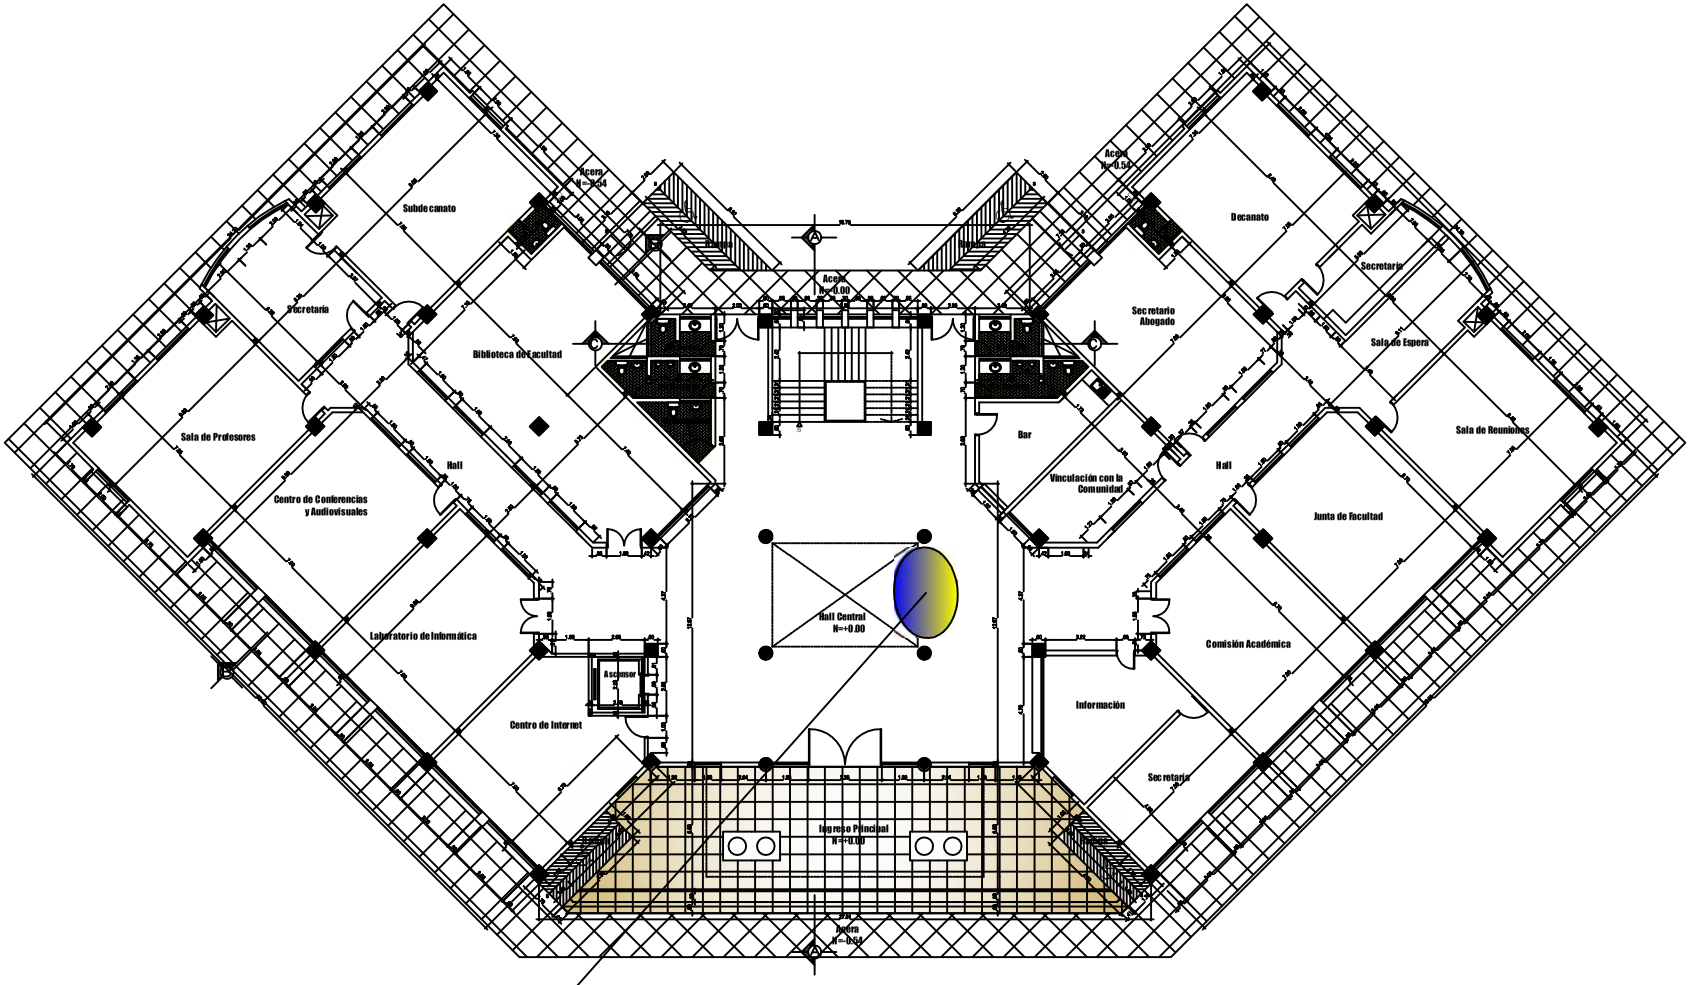

Planta Baja

ZONA DE COLOCACIÓN DE CENTRO DE COPIADO